


Bauzonenplan

Legende:

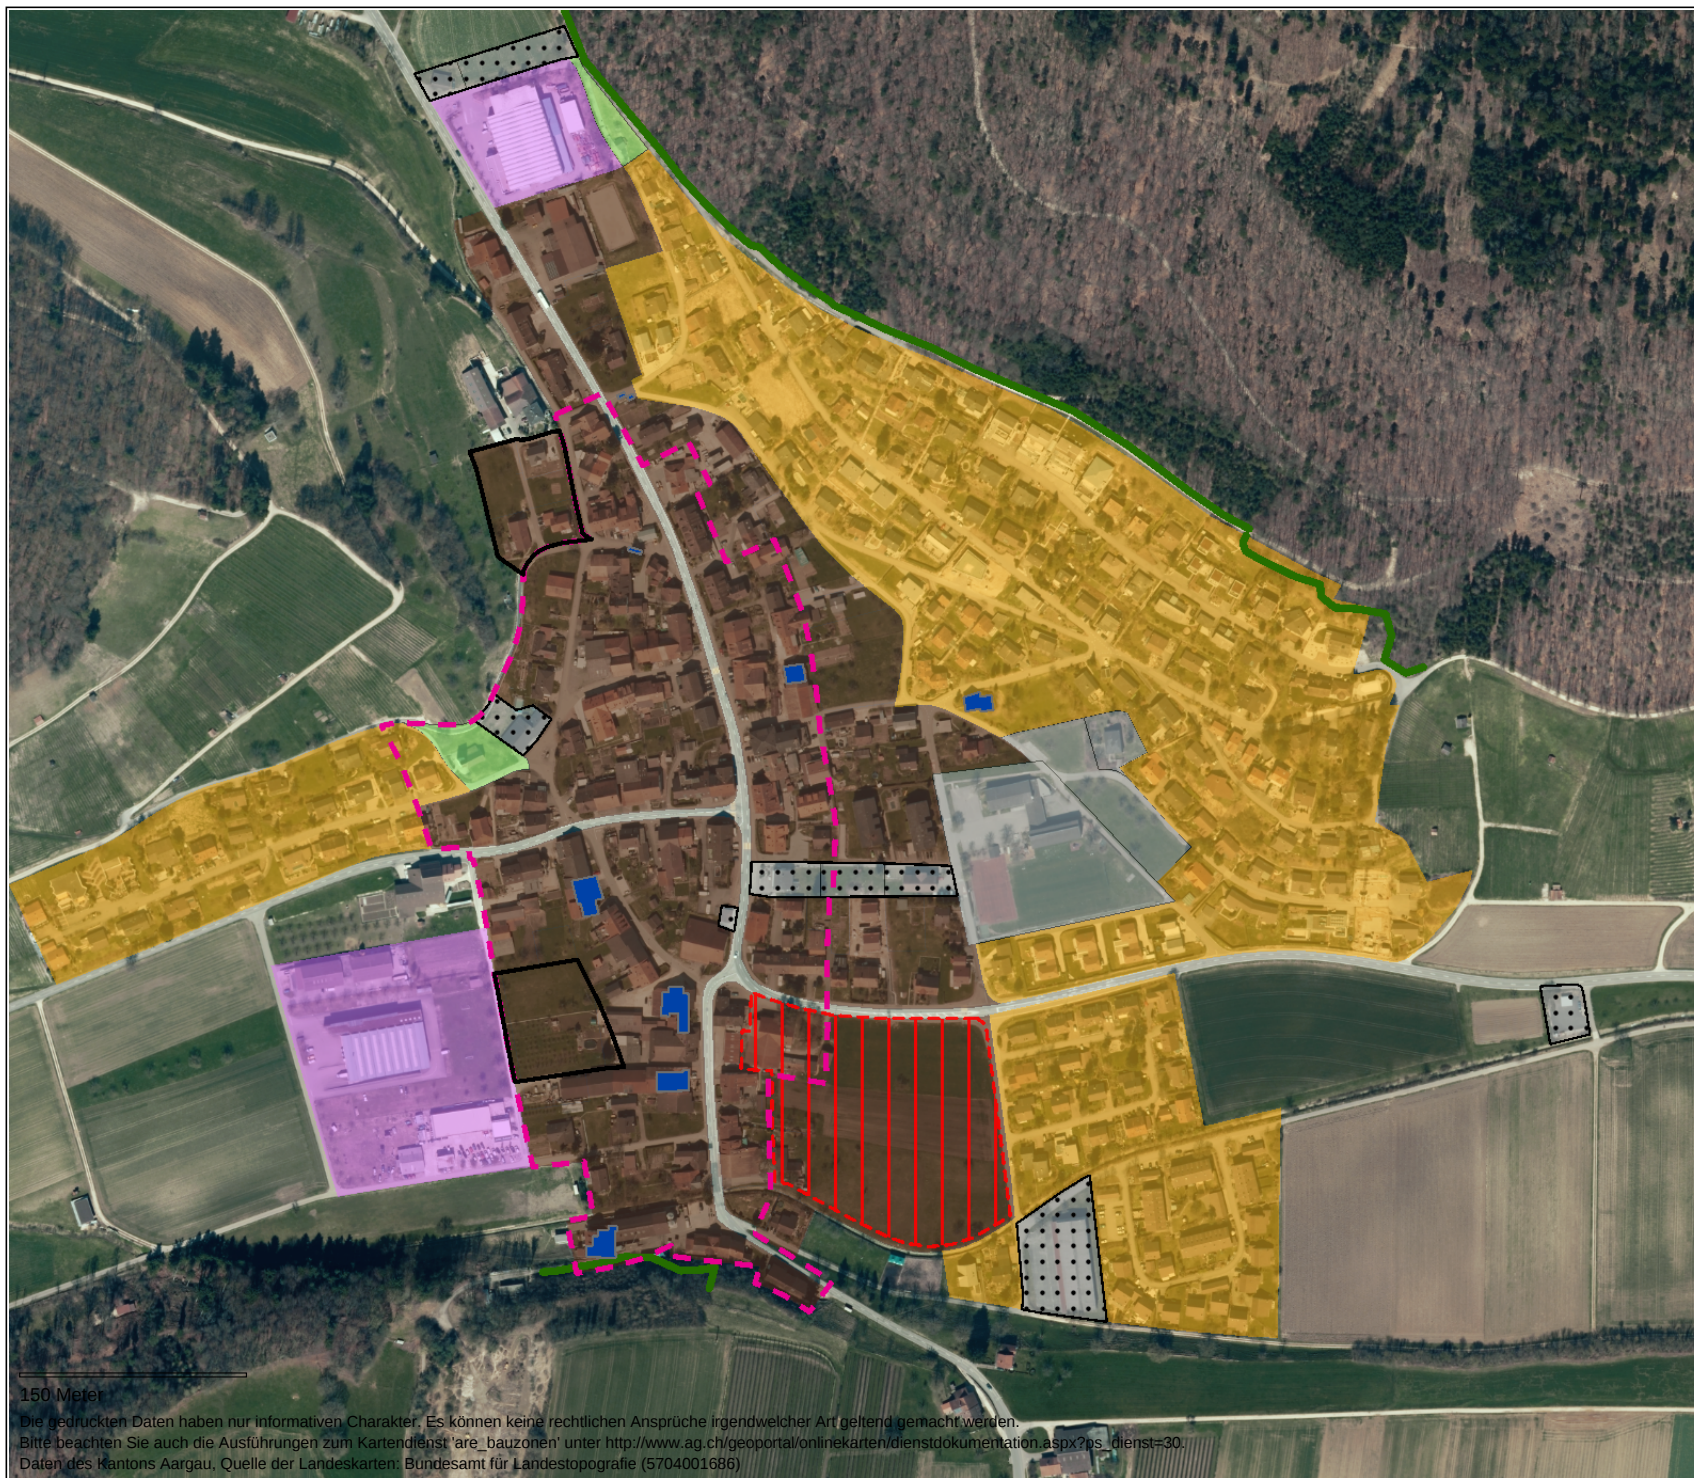

150 Meter

Die gedruckten Daten haben nur informativen Charakter. Es können keine rechtlichen Ansprüche irgendwelcher Art geltend gemacht werden.
Bitte beachten Sie auch die Ausführungen zum Kartendienst 'are_bauzonen' unter http://www.ag.ch/geoportal/onlinekarten/dienstdokumentation.aspx?ps_dienst=30.
Daten des Kantons Aargau, Quelle der Landeskarten: Bundesamt für Landestopografie (5704001696)



agis

1: 5'000

erstellt 17.07.2014

Naturobjekte im Baugebiet



Kulturobjekte im Baugebiet



Sondernutzungsplanpflicht im Baugebiet



Ortsbildschutz im Baugebiet



Geschützte Hecken im Baugebiet



Lärmvorbelastete Gebiete im Baugebiet



Überlagerte Spezialzonen im Baugebiet



Gebäude mit Substanzschutz



Substanzschutz

Gebäude mit Volumenschutz



Volumenschutz

Statische Waldgrenze



Genehmigte Gestaltungspläne im Baugebiet



Genehmigte Erschliessungspläne im Baugebiet



Uferschutzzonen im Baugebiet



BAUZONEN: GRUNDNUTZUNG

Kantonale Zonensystematik:



Dorf-, Altstadtzone



Kernzone



Wohnzone, 1 Geschoss



Wohnzone, 2 Geschosse



Wohnzone, 3 und mehr Geschosse



Wohn-/Gewerbezone bis 2 Geschosse



Wohn-/Gewerbezone 3 und mehr Geschosse



Gewerbezone



Industriezone



Zone für öffentliche Bauten und Anlagen



Freihaltezone



Pflanzgartenzone



Uferschutzzzone



Bäderzone



Spezialzone