

Öffentlich aufgelegt vom 6. Juli bis 4. August 1998

Beschlossen von der Gemeindeversammlung am 20. Nov. 1999  
Namens der Gemeindeversammlung

Der Gemeindevorstand Der Gemeindevorstand



Vom Grossen Rat genehmigt am

Der Staatssekretär


Genehmigung durch den Regierungsrat  
Aarau, den 26. Mai 1999

Der Staatssekretär:

*[Signature]*

1650 / 4. Juni 98

Hugo Wändeler  
dipl. Architekt ETH/SIA Planer BSP

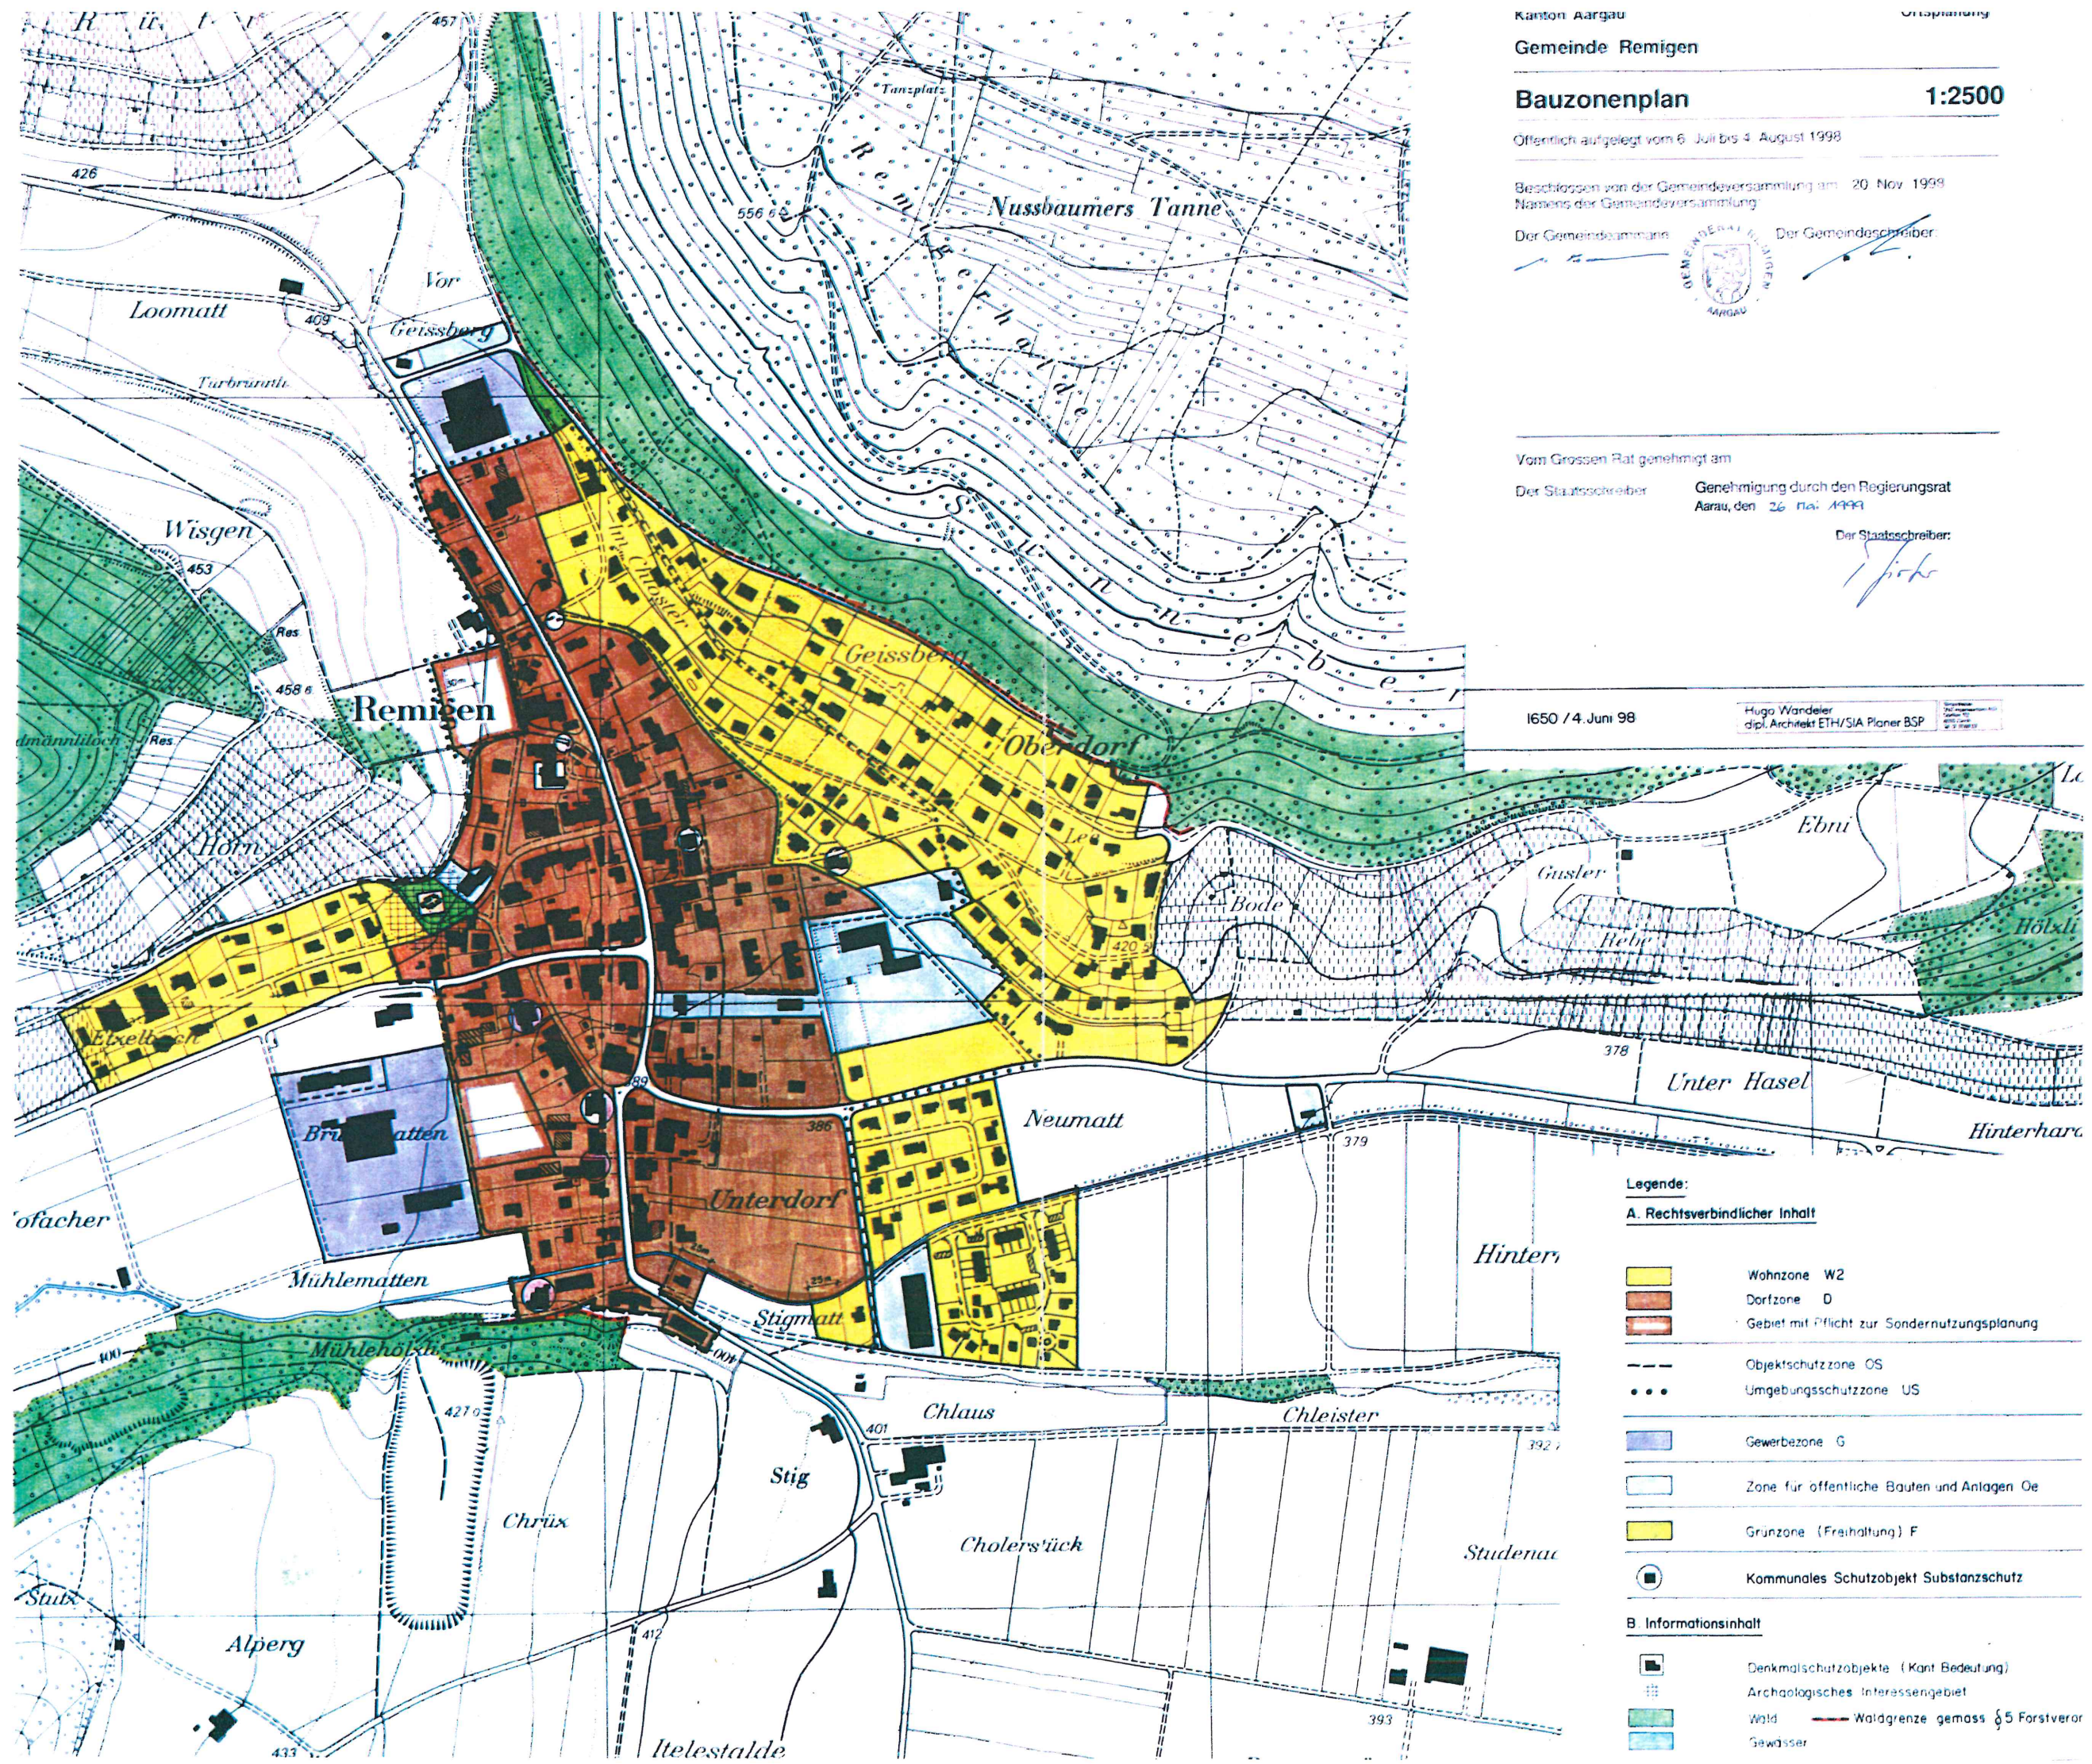

Legende:

A. Rechtsverbindlicher Inhalt

- Wohnzone W2
- Dorfzone D
- Gebiet mit Pflicht zur Sondernutzungsplanung
- Objektschutzzone OS
- Umgebungsschutzzone US
- Gewerbezone G
- Zone für öffentliche Bauten und Anlagen Oe
- Grünzone (Freihaltung) F
- Kommunales Schutzobjekt Substanzschutz

B. Informationsinhalt

- Denkmalschutzobjekte (Kant. Bedeutung)
- Archäologisches Interessengebiet
- Wald
- Gewässer
- Waldgrenze gemäss § 5 Forstverord.